



ΕΦΗΜΕΡΙΣ ΤΗΣ ΚΥΒΕΡΝΗΣΕΩΣ

ΤΗΣ ΕΛΛΗΝΙΚΗΣ ΔΗΜΟΚΡΑΤΙΑΣ

ΤΕΥΧΟΣ ΤΕΤΑΡΤΟ Αρ. Φύλλου 478

22 Ιουνίου 2001

ΠΕΡΙΕΧΟΜΕΝΑ

ΑΠΟΦΑΣΕΙΣ

ΑΠΟΦΑΣΕΙΣ

Αριθ. 690 (1)

Ταυτόχρονη τροποποίηση του εγκεκριμένου ρυμοτομικού σχεδίου της πόλης της Πτολεμαΐδας,με τη δημιουργία χώρου πρασίνου (Κ.Χ.Π) στο Ο.Τ 395α και αλλαγή χρήσης τμήματος σχολικού χώρου σε οικιστικό (κτίριο Εμπορικού Βιοτεχνικού Επιμελητηρίου) στο Ο.Τ 52-τροποποίηση ρυμοτομικού σχεδίου στο Ο.Τ 3α.

Η ΓΕΝΙΚΗ ΓΡΑΜΜΑΤΕΑΣ
ΠΕΡΙΦΕΡΕΙΑΣ ΔΥΤΙΚΗΣ ΜΑΚΕΔΟΝΙΑΣ

Έχοντας υπόψη:

1. Ν.Δ. 17.7.23 (Α΄ 22Β), άρθρα 3,9,11,70 περί «σχεδίων πόλεων, κωμών κ.λπ.», όπως μεταγενέστερα τροποποιήθηκε και συμπληρώθηκε.
2. Ν. 3200/55, άρθρο 8 περί «διοικητικής αποκεντρώσεως».
3. Εγκύκλιες 1/1961, 8/1975, 43/1980 του Υ.ΠΕ.ΧΩ.Δ.Ε.
4. Ν. 1337/83 (ΦΕΚ 33Α/14.3.83) περί «επέκτασης των πολεοδομικών σχεδίων, οικιστική ανάπτυξη και σχετικές ρυθμίσεις».
5. Ν. 1577/85 (ΦΕΚ 210Α/18.12.86) περί «Γενικού Οικοδομικού Κανονισμού», όπως αυτός τροποποιήθηκε με το Ν. 2831/2000 (ΦΕΚ 140Α/13.6.2000) και ειδικότερα το άρθρο 29 αυτού.
6. Ν. 51/1987 (ΦΕΚ 26Α/6.3.87) για τον καθορισμό των Περιφερειών της χώρας κ.λπ.
7. Π.Δ. 30.11/9.12.93 (ΦΕΚ 1428 Δ) «Αναθεώρηση του εγκεκριμένου ρυμοτομικού σχεδίου του Δήμου Πτολεμαΐδας Ν. Κοζάνης».
8. Ν. 2503/97 (ΦΕΚ 107Α/30.5.97) περί «Διοίκησης, οργάνωσης, στελέχωσης της Περιφέρειας, ρύθμιση θεμάτων για την τοπική Αυτοδιοίκηση και άλλων διατάξεων».
9. Ν. 2508/97 (ΦΕΚ 124Α/13.6.97) περί «βιώσιμης οικιστικής ανάπτυξης των πόλεων και οικισμών της χώρας και άλλων διατάξεων».
10. Ν. 2690/99 (ΦΕΚ 45Α/9.3.99) περί «κύρωσης του κώδικα διοικητικής διαδικασίας και άλλων διατάξεων».
11. Ν2831/12.6.2000 περί «τροποποίησης των διατάξεων του Ν1577/85 (ΓΟΚ) και άλλες πολεοδομικές διατάξεις και ειδικότερα το άρθρο 29 παρ. 4 αυτού.
12. Εγκύκλιος 84/11.12.2000 του Υ.ΠΕ.ΧΩ.ΔΕ.
13 Η υπ' αριθμ. 545/2000 απόφαση του Δημοτικού Συμβουλίου δήμου Πτολεμαΐδας, συμπληρωματική της 246/2000 απόφασης του ιδίου συμβουλίου.
14. Η από 28812/21.11.2000 εισηγητική έκθεση της Δ/νσης Περιβαλλοντικών Υπηρεσιών του ως άνω δήμου.
15. Τη θετική γνωμοδότηση της 5ης Συνεδρίασης στις 31.5.2001 του Περιφερειακού Συμβουλίου ΧΟΠ (Π.Σ.ΧΟΠ) Περιφέρειας Δυτικής Μακεδονίας με αριθμό πρωτοκόλλου 21/31.5.2001.
16. Το γεγονός ότι με την απόφαση αυτή δεν προκαλείται δαπάνη σε βάρος του προϋπολογισμού του Δημοσίου και του Δήμου Πτολεμαΐδας.
17. Επειδή με την προτεινόμενη ταυτόχρονη τροποποίηση του ρυμοτομικού σχεδίου των Ο.Τ 3α-52 και 395α εντός του εγκεκριμένου ρυμοτομικού σχεδίου της πόλης της Πτολεμαΐδας, δεν υπάρχει κατάργηση-μείωση Κ.Χ, ούτε μείωση του πλάτους των οδών, επιτυγχάνεται δε καλύτερη αξιοποίηση των οικοπέδων του Εμπορικού Βιοτεχνικού Επιμελητηρίου και του Πολιτιστικού Συλλόγου Ευξείνου Λέσχης, όπως και καλύτερη ορατότητα και αισθητική στη συμβολή των οδών Βενιζέλου και Γουμέρας. Η κατάργηση δε τμήματος του σχολικού χώρου, δεν δημιουργεί προβλήματα στη λειτουργία του σχολείου, αποφασίζουμε:

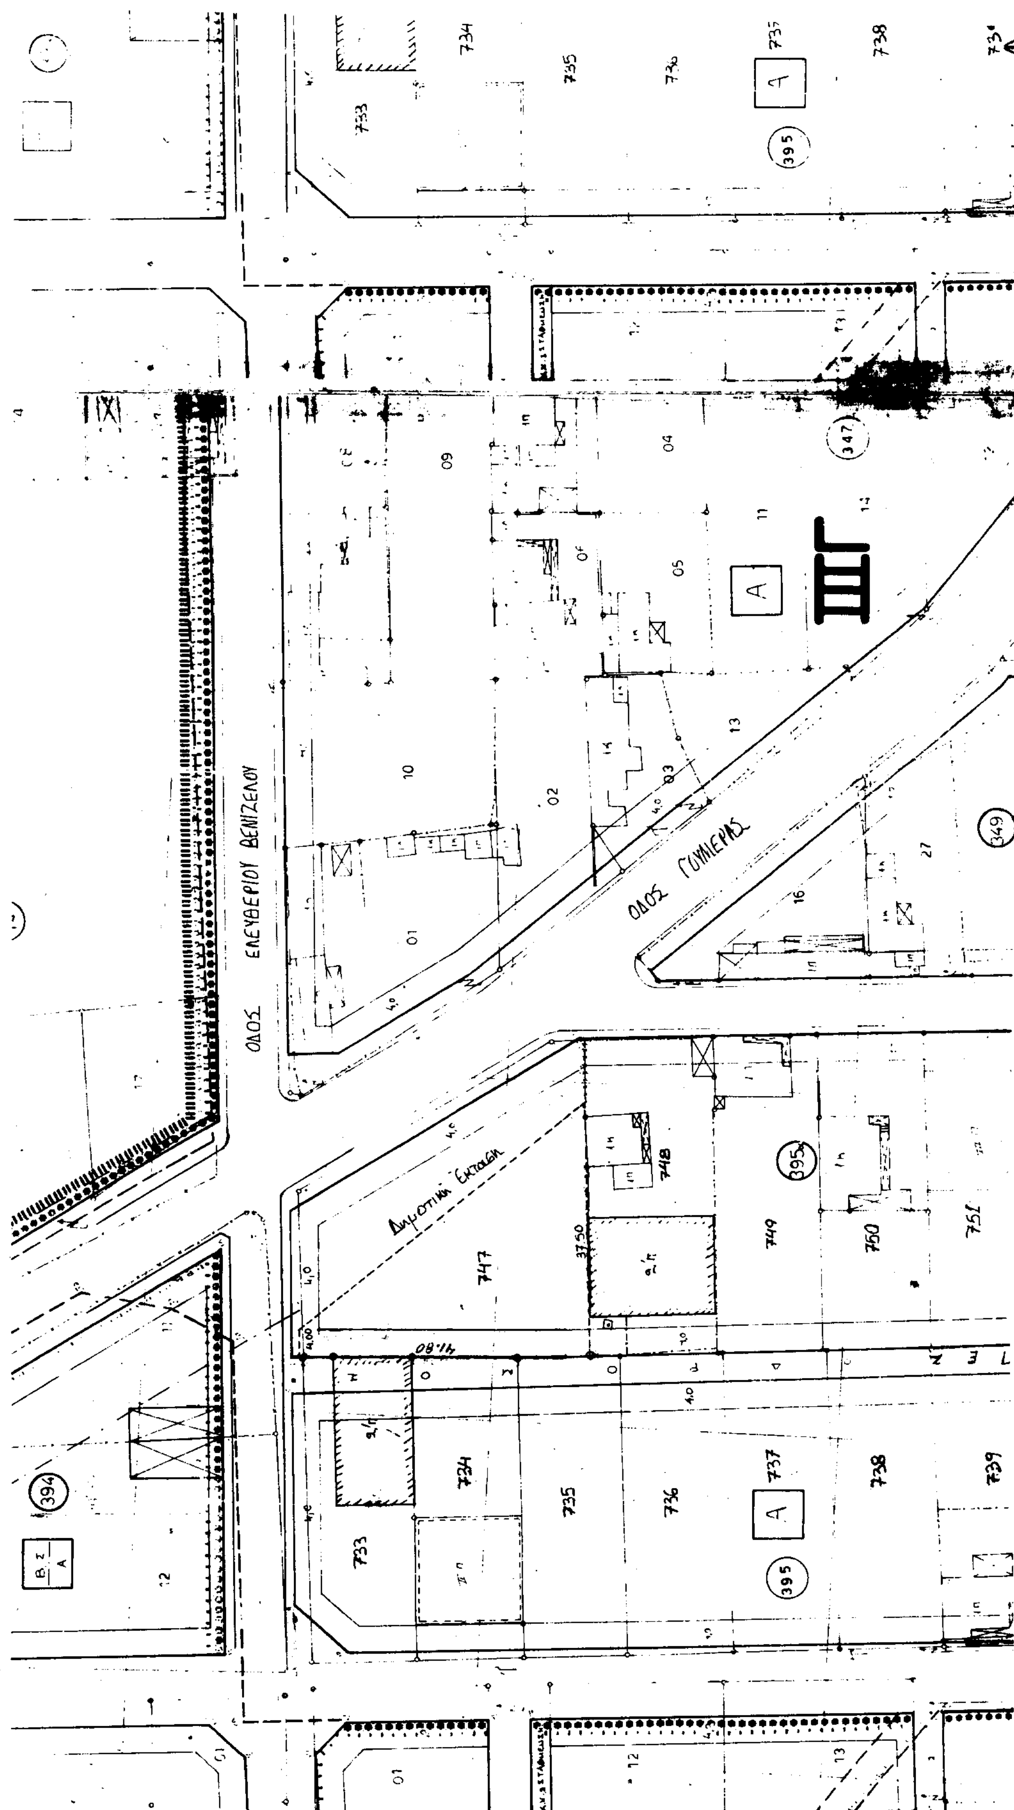
Εγκρίνουμε την ταυτόχρονη τροποποίηση του εγκεκριμένου ρυμοτομικού σχεδίου της πόλης της Πτολεμαΐδας στα Ο.Τ 395α,52 και 3α, όπως φαίνεται στα σχετικά πρωτότυπα διαγράμματα σε κλίμακα 1:500, τα θεωρημένα από το Δήμαρχο Δήμου Πτολεμαΐδας και από τη Διεύθυνση ΠΕ.ΧΩ. Δυτικής Μακεδονίας.

Η ισχύς της παρούσης άρχεται από τη δημοσίευση στην Εφημερίδα της Κυβερνήσεως.

Κοζάνη, 13 Ιουνίου 2001

Η Γενική Γραμματέας Περιφέρειας

ΜΑΡΙΑ ΣΚΡΑΦΝΑΚΗ


ΟΔΟΣ ΕΛΕΥΘΕΡΙΟΥ ΒΕΝΙΖΕΛΟΥ
ΟΔΟΣ ΓΟΥΝΙΕΡΑΣ
Δημοτική Έκταση
347
349
394
395
733
734
735
736
737
738
739
747
748
749
750
751
41.80
37.50

ΟΔΟΣ ΕΛΕΥΘΕΡΙΟΥ ΒΕΝΙΖΕΛΟΥ

ΟΔΟΣ ΓΟΥΝΕΡΑΣ

Κ.Χ.Π 747 748 749 750 751 734 737 738 739 395 347 349 A ΙΙΙΓ

ΒΕΒΑΙΩΣΗ ΔΗΜΑΡΧΟΥ

Το παρών τοπογραφικό διάγραμμα συνοδεύει την υπ' αριθμ. 545/2000 Α.Δ.Σ. συμπληρωματική της υπ' αριθμ. 248/2000 Α.Δ.Σ. συνημμένα στο υπ' αριθμ. Β-11-2000/7620....... έγγραφο της Δ/νσης των Περιβαλλοντικών Υπηρεσιών του Δήμου Πτολεμαΐδας.



Ο ΔΗΜΑΡΧΟΣ

Σταύρος Φραγκουλίδης

Π.Σ.ΠΕ.ΧΩ.Δ.Ε.
ΔΙΝΣΗ ΠΕΡΙΒΑΛΛΟΝΤΟΣ & ΧΩΡΟΤΑΞΙΑΣ ΔΥΤ. ΜΑΚΕΔΟΝΙΑΣ
ΣΥΝΕΔΡΙΑΣΗ 5η
ΕΓΚΡΙΝΕΤΑΙ θέμα 8ο
Κοζάνη 31-5-01

Το Συμβούλιο γνωμοδοτεί θετικά σύμφωνα και με την αιτιολογία της εισήγησης

ΔΗΜΟΣ ΠΤΟΛΕΜΑΙΔΑΣ

ΤΟΠΟΓΡΑΦΙΚΟ ΔΙΑΓΡΑΜΜΑ ΠΟΥ ΕΜΦΑΝΙΖΕΙ ΤΗΝ ΠΡΟΤΕΙΝΟΜΕΝΗ ΤΡΟΠΟΠΟΙΗΣΗ ΣΤΑ Ο.Τ. 395α, 3α, ΚΑΙ 52 ΤΟΥ ΣΧΕΔΙΟΥ ΠΟΛΕΩΣ ΠΤΟΛΕΜΑΙΔΑΣ

ΕΘΝΙΚΟ ΤΥΠΟΓΡΑΦΕΙΟ
Για τεχνικούς λόγους στο σχεδιάγραμμο έγινε σμίκρυνση κατά ποσοστό 46 %

ΘΕΩΡΗΘΗΚΕ
Κοζάνη 13-6-01
Ο Προϊστάμενος ... ΠΕ.ΧΩ.
Περιφέρειας Δυτ. Μακεδονίας

ΚΟΚΟΛΗΣ Α. ΚΩΝ/ΝΟΣ
Αρχιτέκτων Μηχανικός
με βαθμό Διευθυντή

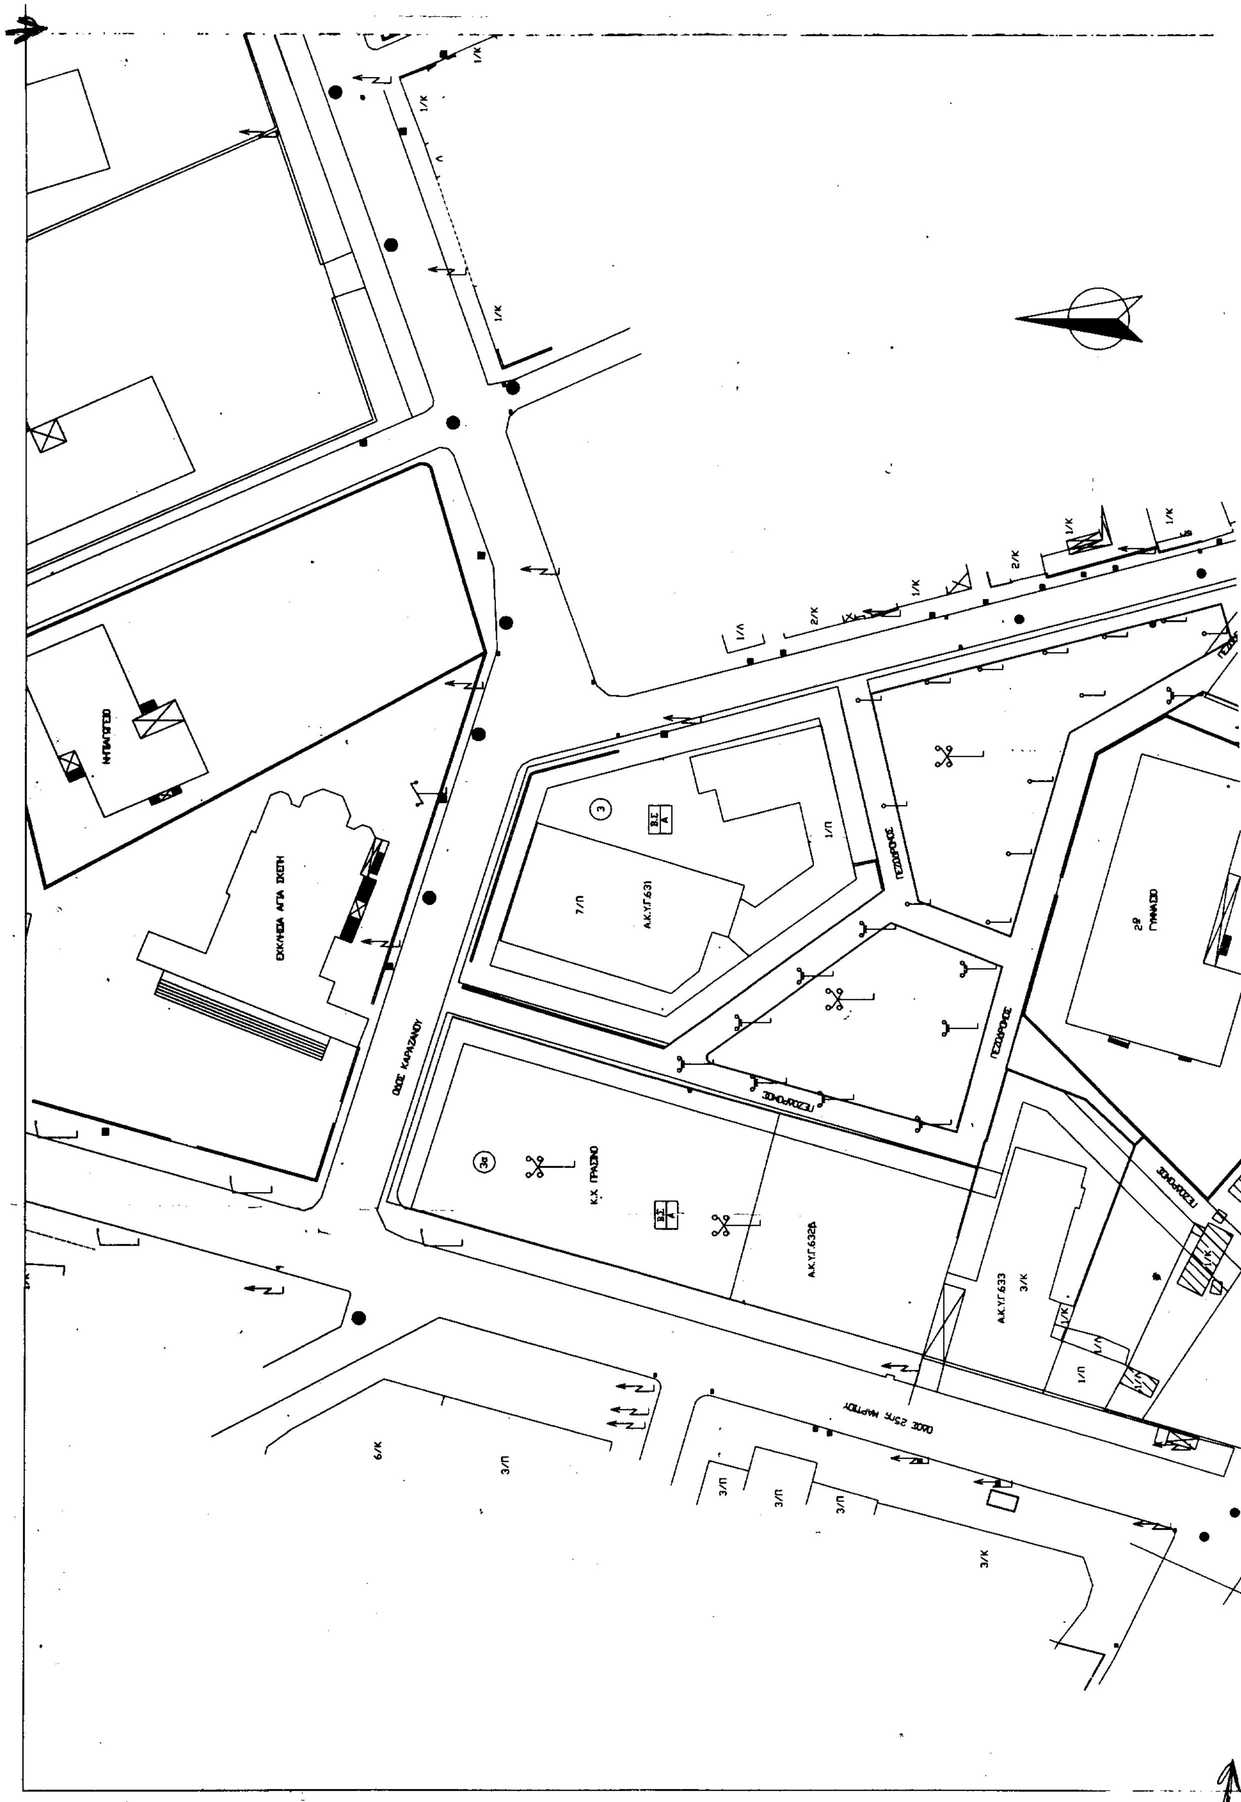
Πτολεμαΐδα 2-11-2000
Ο Συντάξας

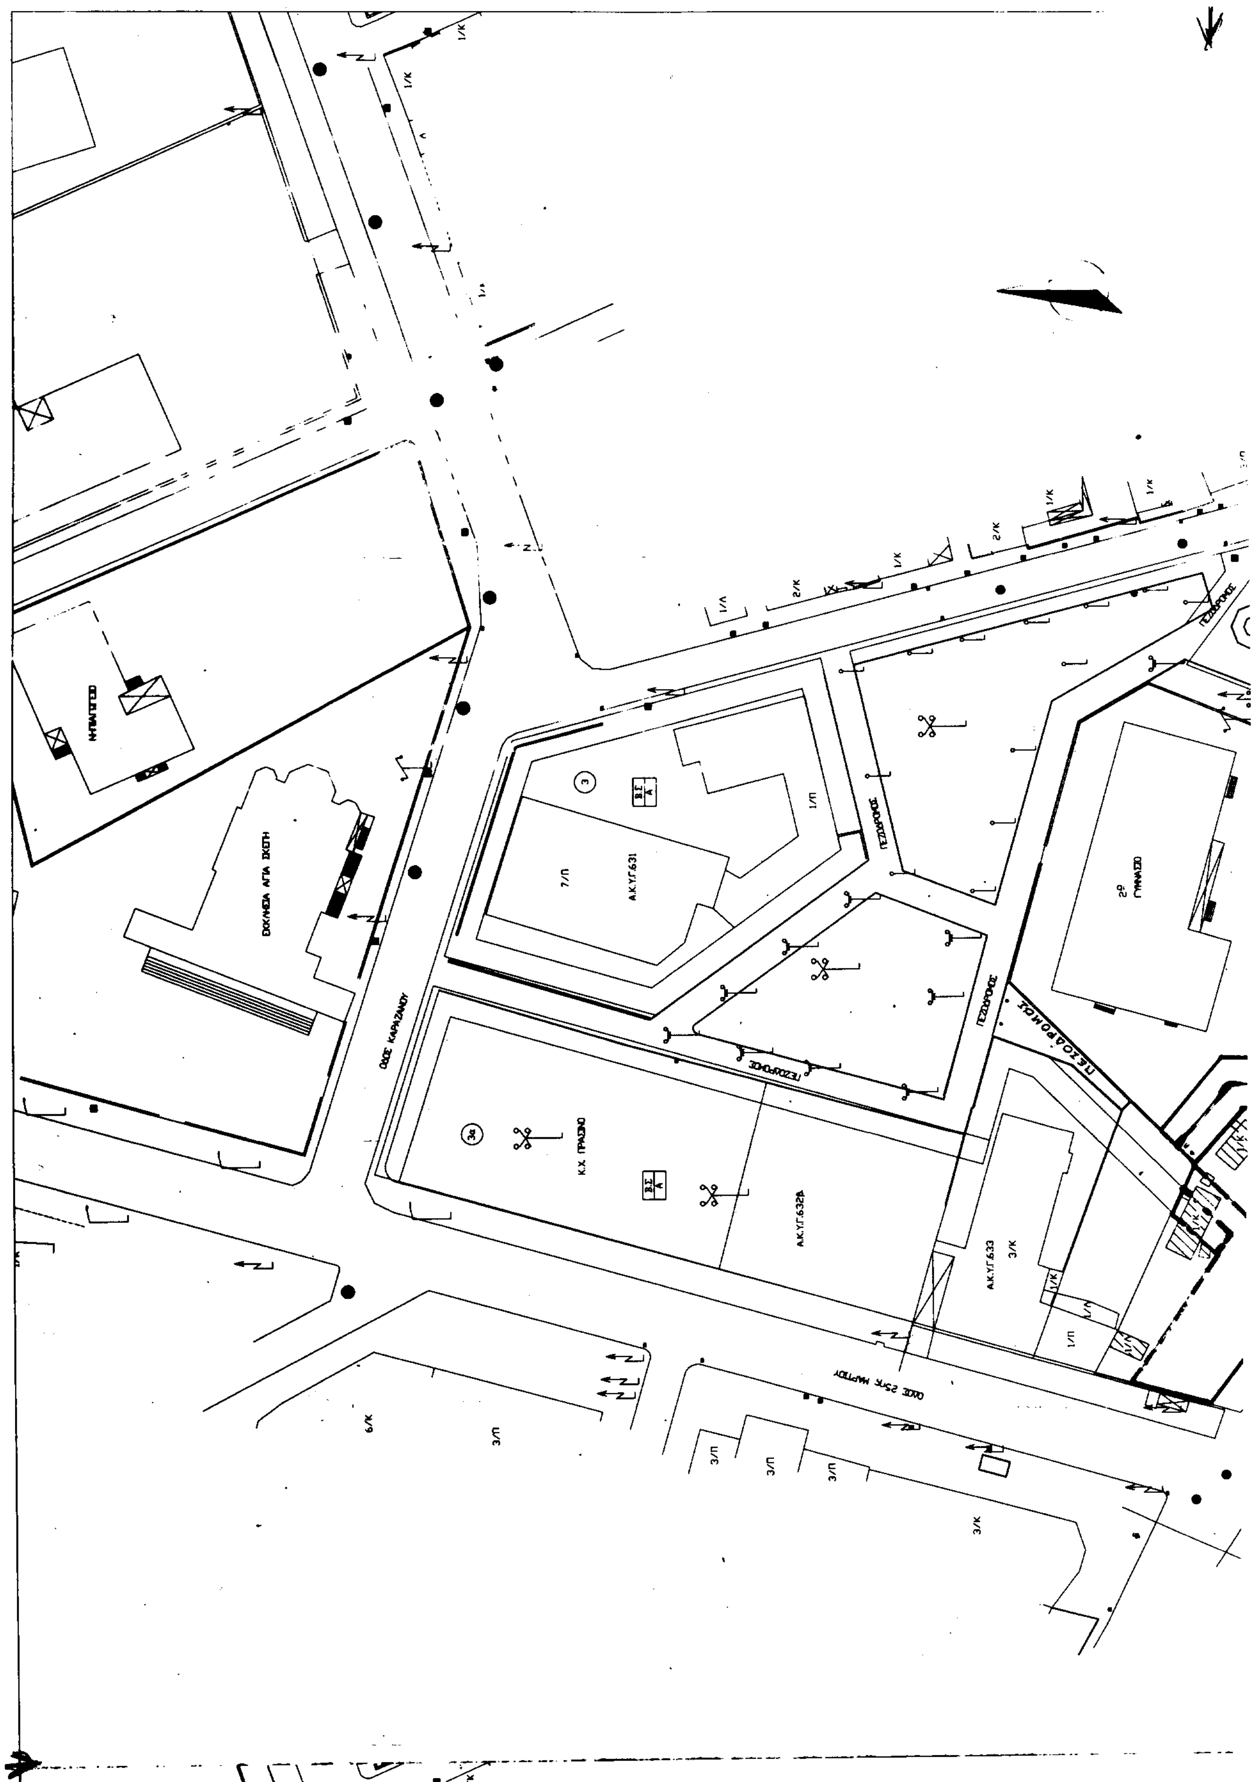


ΘΕΩΡΗΘΗΚΕ
Ο Δ/ντης της Δ/νσης των Περιβαλλοντικών Υπηρεσιών

...κλής Τσεχελίδης
Πολιτικός Τοπογράφος Μηχανικός

Φωτεινή Αγγελίδου
Τοπογράφος Μηχανικός


ΝΗΠΙΑΓΩΓΕΙΟ
ΕΚΚΛΗΣΙΑ ΑΓΙΑ ΣΚΕΠΗ
ΟΔΟΣ ΚΑΡΑΖΑΝΟΥ
3
Β.Σ
Α
Α.Κ.Υ.Γ.631
7/Π
1/Π
ΠΕΖΟΔΡΟΜΟΣ
ΠΕΖΟΔΡΟΜΟΣ
ΠΕΖΟΔΡΟΜΟΣ
ΠΕΖΟΔΡΟΜΟΣ
2ο ΓΥΜΝΑΣΙΟ
3α
Κ.Χ. ΠΡΑΣΙΝΟ
Β.Σ
Α
Α.Κ.Υ.Γ.632β
Α.Κ.Υ.Γ.633
3/Κ
ΟΔΟΣ 25ης ΜΑΡΤΙΟΥ
6/Κ
3/Π
3/Π
3/Π
3/Π
3/Κ
1/Κ
2/Κ
1/Κ
1/Κ
2/Κ
1/Κ
1/Κ
1/Κ


ΟΔΟΣ ΚΑΡΑΖΑΝΟΥ
ΟΔΟΣ 25ης ΜΑΡΤΙΟΥ
ΕΚΚΛΗΣΙΑ ΑΓΙΑ ΣΚΕΠΗ
Α.Κ.Υ.Γ.631
Α.Κ.Υ.Γ.633
Κ.Χ. ΠΡΑΣΙΝΟ
ΠΕΖΟΔΡΟΜΟΣ
ΠΕΖΟΔΡΟΜΟΣ

ΕΜΠΟΡΟΒΙΟΜΗΧΑΝΙΚΟ ΚΕΝΤΡΟ ΠΤΟΛΕΜΑΪΔΑΣ

Α.Κ.ΥΓ.634

52

ΧΩΡΟΣ ΑΘΛ. ΕΓΚΑΤΑΣΤΑΣΕΩΝ

Α.Κ.ΥΓ.632α

ΠΕΖΟΔΡΟΜΟΣ

ΝΗΠΙΑΓΩΓΕΙΟ

ΠΡΑΣΙΝΟ

51

ΠΛΑΚΟΣΤΡΩΤΟ

Α.Κ.ΥΓ.632γ

ΟΔΟΣ ΑΘΥΣΣΗΣ

ΚΑΡΤΟΤΗΛΕΦΩΝΟ

ΠΥΡΟΣΒΕΣΤΙΚΟΣ ΚΡΟΥΝΟΣ

ΥΠΟΜΝΗΜΑ

ΔΙΑΓΡΑΜΜΑ ΡΥΜΟΤΟΜΙΑΣ : ΠΔ της 21-10/22-11-77
ΟΠΩΣ ΤΡΟΠΟΠΟΙΗΘΗΚΕ ΜΕ ΤΗΝ 340/30-11-93 (ΦΕΚ 1428Δ')
ΚΑΙ ΤΗΝ 1351/31-3-99/30-4-99 (ΦΕΚ 300Τ.Δ)
ΑΠΟΦΑΣΗ ΝΟΜΑΡΧΗ ΚΟΖΑΝΗΣ
ΤΟΜΕΑΣ IV
ΣΔ 1,60
ΕΠΙΤΡΕΠΟΜΕΝΗ ΚΑΛΥΨΗ 70%
ΕΠΙΤΡΕΠΟΜΕΝΟ ΥΨΟΣ 21,00 Μ
ΕΛΑΧΙΣΤΑ ΟΡΙΑ: ΠΡΟΣΩΠΟ 10 Μ
ΕΠΙΤΡΕΠΟΜΕΝΟΙ ΟΡΟΦΟΙ ΚΑΤΑ ΓΟΚ : ΕΜΒΑΔΟ 300 Μ

ΔΗΜΟΣ ΠΤΟΛΕΜΑΙΔΑΣ		
ΤΟΠΟΓΡΑΦΙΚΟ ΔΙΑΓΡΑΜΜΑ ΠΟΥ ΕΜΦΑΝΙΖΕΙ ΤΟ ΕΓΚΕΚΡΙΜΕΝΟ ΣΧΕΔΙΟ ΣΤΟ Ο.Τ. 3α ΚΑΙ 52 ΤΟΥ ΣΧΕΔΙΟΥ ΠΟΛΕΩΣ ΠΤΟΛΕΜΑΙΔΑΣ		
ΘΕΜΑ: ΓΕΝΙΚΗ ΟΡΙΖΟΝΤΙΟΓΡΑΦΙΑ	ΑΡ. ΣΧΕΔΙΟΥ 1	ΚΛΙΜΑΚΑ 1:500
Ο ΜΕΛΕΤΗΤΗΣ ΑΡΑΙΛΟΠΟΥΛΟΣ Α. ΝΙΚΟΛΑΟΣ ΠΟΛΙΤΙΚΟΣ ΜΗΧΑΝΙΚΟΣ	ΕΛΕΓΧΘΗΚΕ	ΘΕΩΡΗΘΗΚΕ
ΠΤΟΛΕΜΑΙΔΑ		ΜΑΡΤΙΟΣ 2000

ΒΕΒΑΙΩΣΗ ΔΗΜΑΡΧΟΥ

Το παρόν Διάγραμμα συνοδεύει την υπ' αριθμ. 246/2000 Α.Δ.Σ. συνημμένα στο υπ' αριθμ. 23387/25-9-2000 έγγραφο της Δ/νσης Περιβαλλοντικών Υπηρεσιών Δήμου Πτολεμαΐδας

Ο Δήμαρχος

Π.Σ.Π.Π.Χ.Ω.Δ.Ε.
Κοζάνη 31-5-01

ΥΠΟΜΝΗΜΑ

- ΠΡΟΤΕΙΝΟΜΕΝΗ Ο.Γ.
- ΚΑΤΑΡΓΟΥΜΕΝΗ Ο.Γ.
- ΠΡΟΤΕΙΝΟΜΕΝΗ Ρ.Γ.
- ΚΑΤΑΡΓΟΥΜΕΝΗ Ρ.Γ.

ΕΘΝΙΚΟ ΤΥΠΟΓΡΑΦΕΙΟ
Για τεχνικούς λόγους στο σχεδιάγραμμα έγινε σμίκρυνση κατά ποσοστό ... %

ΥΠΟΜΝΗΜΑ

ΔΙΑΓΡΑΜΜΑ ΡΥΜΟΤΟΜΙΑΣ : ΠΔ της 21-10/22-11-77
ΟΠΩΣ ΤΡΟΠΟΠΟΙΗΘΗΚΕ ΜΕ ΤΗΝ 340/30-11-93 (ΦΕΚ 1428Δ')
ΚΑΙ ΤΗΝ 1351/31-3-99/30-4-99 (ΦΕΚ 300Τ.Δ)
ΑΠΟΦΑΣΗ ΝΟΜΑΡΧΗ ΚΟΖΑΝΗΣ
ΤΟΜΕΑΣ IV
ΣΔ 1,60
ΕΠΙΤΡΕΠΟΜΕΝΗ ΚΑΛΥΨΗ 70%
ΕΠΙΤΡΕΠΟΜΕΝΟ ΥΨΟΣ 21,00 Μ
ΕΛΑΧΙΣΤΑ ΟΡΙΑ: ΠΡΟΣΩΠΟ 10 Μ
ΕΠΙΤΡΕΠΟΜΕΝΟΙ ΟΡΟΙ ΚΑΤΑ ΓΟΚ : ΕΜΒΑΔΟ 300 Μ

ΘΕΩΡΗΘΗΚΕ
Κοζάνη 13-6-01
Ο Προϊστάμενος της Δ/νσης ΠΕ.ΧΩ. Περιφέρειας Δυτ. Μακεδονίας
ΚΟΚΟΛΗΣ Α. ΚΩΣΤΑΣ

ΔΗΜΟΣ ΠΤΟΛΕΜΑΪΔΑΣ

ΤΟΠΟΓΡΑΦΙΚΟ ΔΙΑΓΡΑΜΜΑ ΠΟΥ ΕΜΦΑΝΙΖΕΙ ΤΗΝ ΠΡΟΤΕΙΝΟΜΕΝΗ ΤΡΟΠΟΠΟΙΗΣΗ ΣΤΟ Ο.Τ. 51 ΚΑΙ 52 ΤΟΥ ΣΧΕΔΙΟΥ ΠΟΛΕΩΣ ΠΤΟΛΕΜΑΪΔΑΣ

ΘΕΜΑ:	ΓΕΝΙΚΗ ΟΡΙΖΟΝΤΙΟΓΡΑΦΙΑ	ΑΡ. ΣΧΕΔΙΟΥ 1
		ΚΛΙΜΑΚΑ 1:500

Ο ΜΕΛΕΤΗΤΗΣ	ΕΛΕΓΧΘΗΚΕ	ΘΕΩΡΗΘΗΚΕ
ΑΡΑΙΛΟΠΟΥΛΟΣ Α. ΝΙΚΟΛΑΟΣ ΠΟΛΙΤΙΚΟΣ ΜΗΧΑΝΙΚΟΣ	ΦΩΤΕΙΝΗ ΑΓΓΕΛΙΔΟΥ ΤΟΠΟΓΡΑΦΟΣ ΜΗΧΑΝΙΚΟΣ	
ΠΤΟΛΕΜΑΪΔΑ		ΜΑΡΤΙΟΣ 2000

Αριθ. 578 (2)

Κήρυξη αναδασωτέας έκτασης στη θέση «Πεταλούδα» περιφερείας Υδρούσας και Κοντακέικων του Δήμου Καρλοβάσου Ν. Σάμου.

Η ΓΕΝΙΚΗ ΓΡΑΜΜΑΤΕΑΣ
ΠΕΡΙΦΕΡΕΙΑΣ ΒΟΡΕΙΟΥ ΑΙΓΑΙΟΥ

Έχοντας υπόψη:

1. Τον Ν. 3200/55 Περί διοικητικής αποκεντρώσεως.

2. Τις διατάξεις του Ν. 532/1970 «περί συμπληρώσεως των διατάξεων περί διοικητικής αποκεντρώσεως».

3. Τον Ν. 2503/97 Περί διοίκησης, οργάνωσης, στελέχωσης της Περιφέρειας κ.λπ.

4. Την αριθ. 264/3.4.2001 (ΦΕΚ 457/Β/2001) απόφαση του ΓΓΠΒΑ περί μεταβίβασης αρμοδιοτήτων.

5. Τις διατάξεις του άρθρου 117 παράγραφος 3 του Συντάγματος.

6. Τις διατάξεις του Ν. 998/79 «περί προστασίας των δασών και των δασικών εν γένει εκτάσεων της Χώρας» και ειδικότερα τα άρθρα 41 παρ 1 και 38 παρ. 1.

7. Τις αρ. 180417/1180/8.7.1980, 182447/3049/24.9.1980, 141823/24.2.1983 διαταγές του Υπουργείου Γεωργίας.

8. Την πρόταση της δασολόγου της Διεύθυνσης Δασών Σάμου Ζ. Κινιαζοπούλου για κήρυξη αναδασωτέας έκτασης στη θέση «Πεταλούδα» δ.δ.Υδρούσας - Κοντακέικων του Δήμου Καρλοβάσου, εμβαδού περίπου 1600 στρεμμάτων που κάηκε από πυρκαγιά την 26.3.2001, κηρύσσουμε:

Αναδασωτέα με σκοπό την αποκατάσταση της δασικής βλάστησης και την διατήρηση του δασικού χαρακτήρα της καταστραφείσας από πυρκαγιά έκτασης 1600 στρεμμάτων, Τραχείας πεύκης και αειφύλλων πλατυφύλλων \ στη θέση «Πεταλούδα» περιφερείας Υδρούσας και Κοντακέικων του Δήμου Καρλοβάσου Ν. Σάμου. Η καταστραφείσα έκταση φαίνεται στο συνημμένο απόσπασμα χάρτου Γ.Υ.Σ. κλίμακας 1:20000 της Διεύθυνσης Δασών που αποτελεί αναπόσπαστο μέρος της απόφασης αυτής.

Η παρούσα να δημοσιευθεί στην Εφημερίδα της Κυβερνήσεως.

Σάμος, 24 Απριλίου 2001

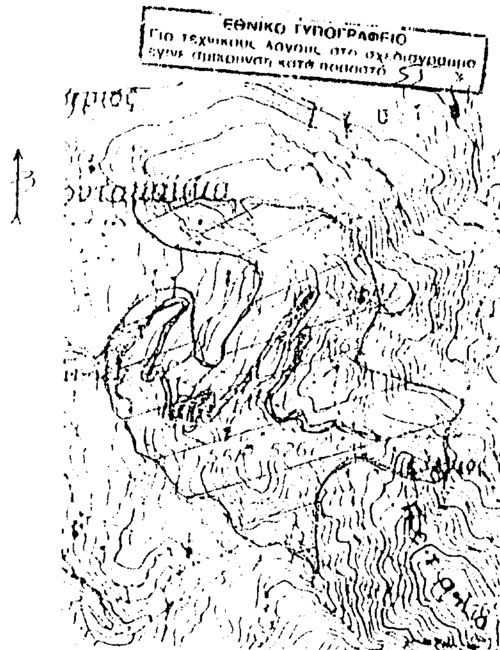
Με εντολή Γενικού Γραμματέα Περιφέρειας
Ο Διευθυντής Δασών Ν. Σάμου
ΑΛΕΞΙΟΣ ΑΝΑΣΤΑΣΙΟΥ

ΠΕΡΙΦΕΡΕΙΑ ΒΟΡΕΙΟΥ ΑΙΓΑΙΟΥ
ΔΙΕΥΘΥΝΣΗ ΔΑΣΩΝ ΣΑΜΟΥ

ΤΟΠΟΓΡΑΦΙΚΟ ΔΙΑΓΡΑΜΜΑ
αναδασωτέας έκτασης δάσους Τραχείας πεύκης και αειφύλλων εμβαδού ≃ 1600 στρ. η οποία καταστράφηκε από πυρκαγιά στη Δ.Θ. "Πεταλούδα" περιοχή των Κοντακέικων και Υδρούσας, δήμου Καρλοβάσου Ν. Σάμου

Απόσπασμα χάρτη
Κλίμακα 1:20000
Ο΄πού δείχνει
θέση έκταση.

ΕΘΝΙΚΟ ΤΥΠΟΓΡΑΦΕΙΟ
Για τεχνικούς λόγους στο σχεδιάγραμμα έγινε σμίκρυνση κατά ποσοστό 51 %



ΕΛΕΓΧΘΗΚΕ και ΘΕΩΡΗΘΗΚΕ
Σάμος 24-4-2001
Ο Δ/ντής Δασών
Α. ΑΝΑΣΤΑΣΙΟΥ
ΔΑΣΟΛΟΓΟΣ

Σάμος 24-4-2001
Η Συντάκτρια
Ζ. ΚΙΝΙΑΖΟΠΟΥΛΟΥ
ΔΑΣΟΛΟΓΟΣ